


SKLEPY 1:50

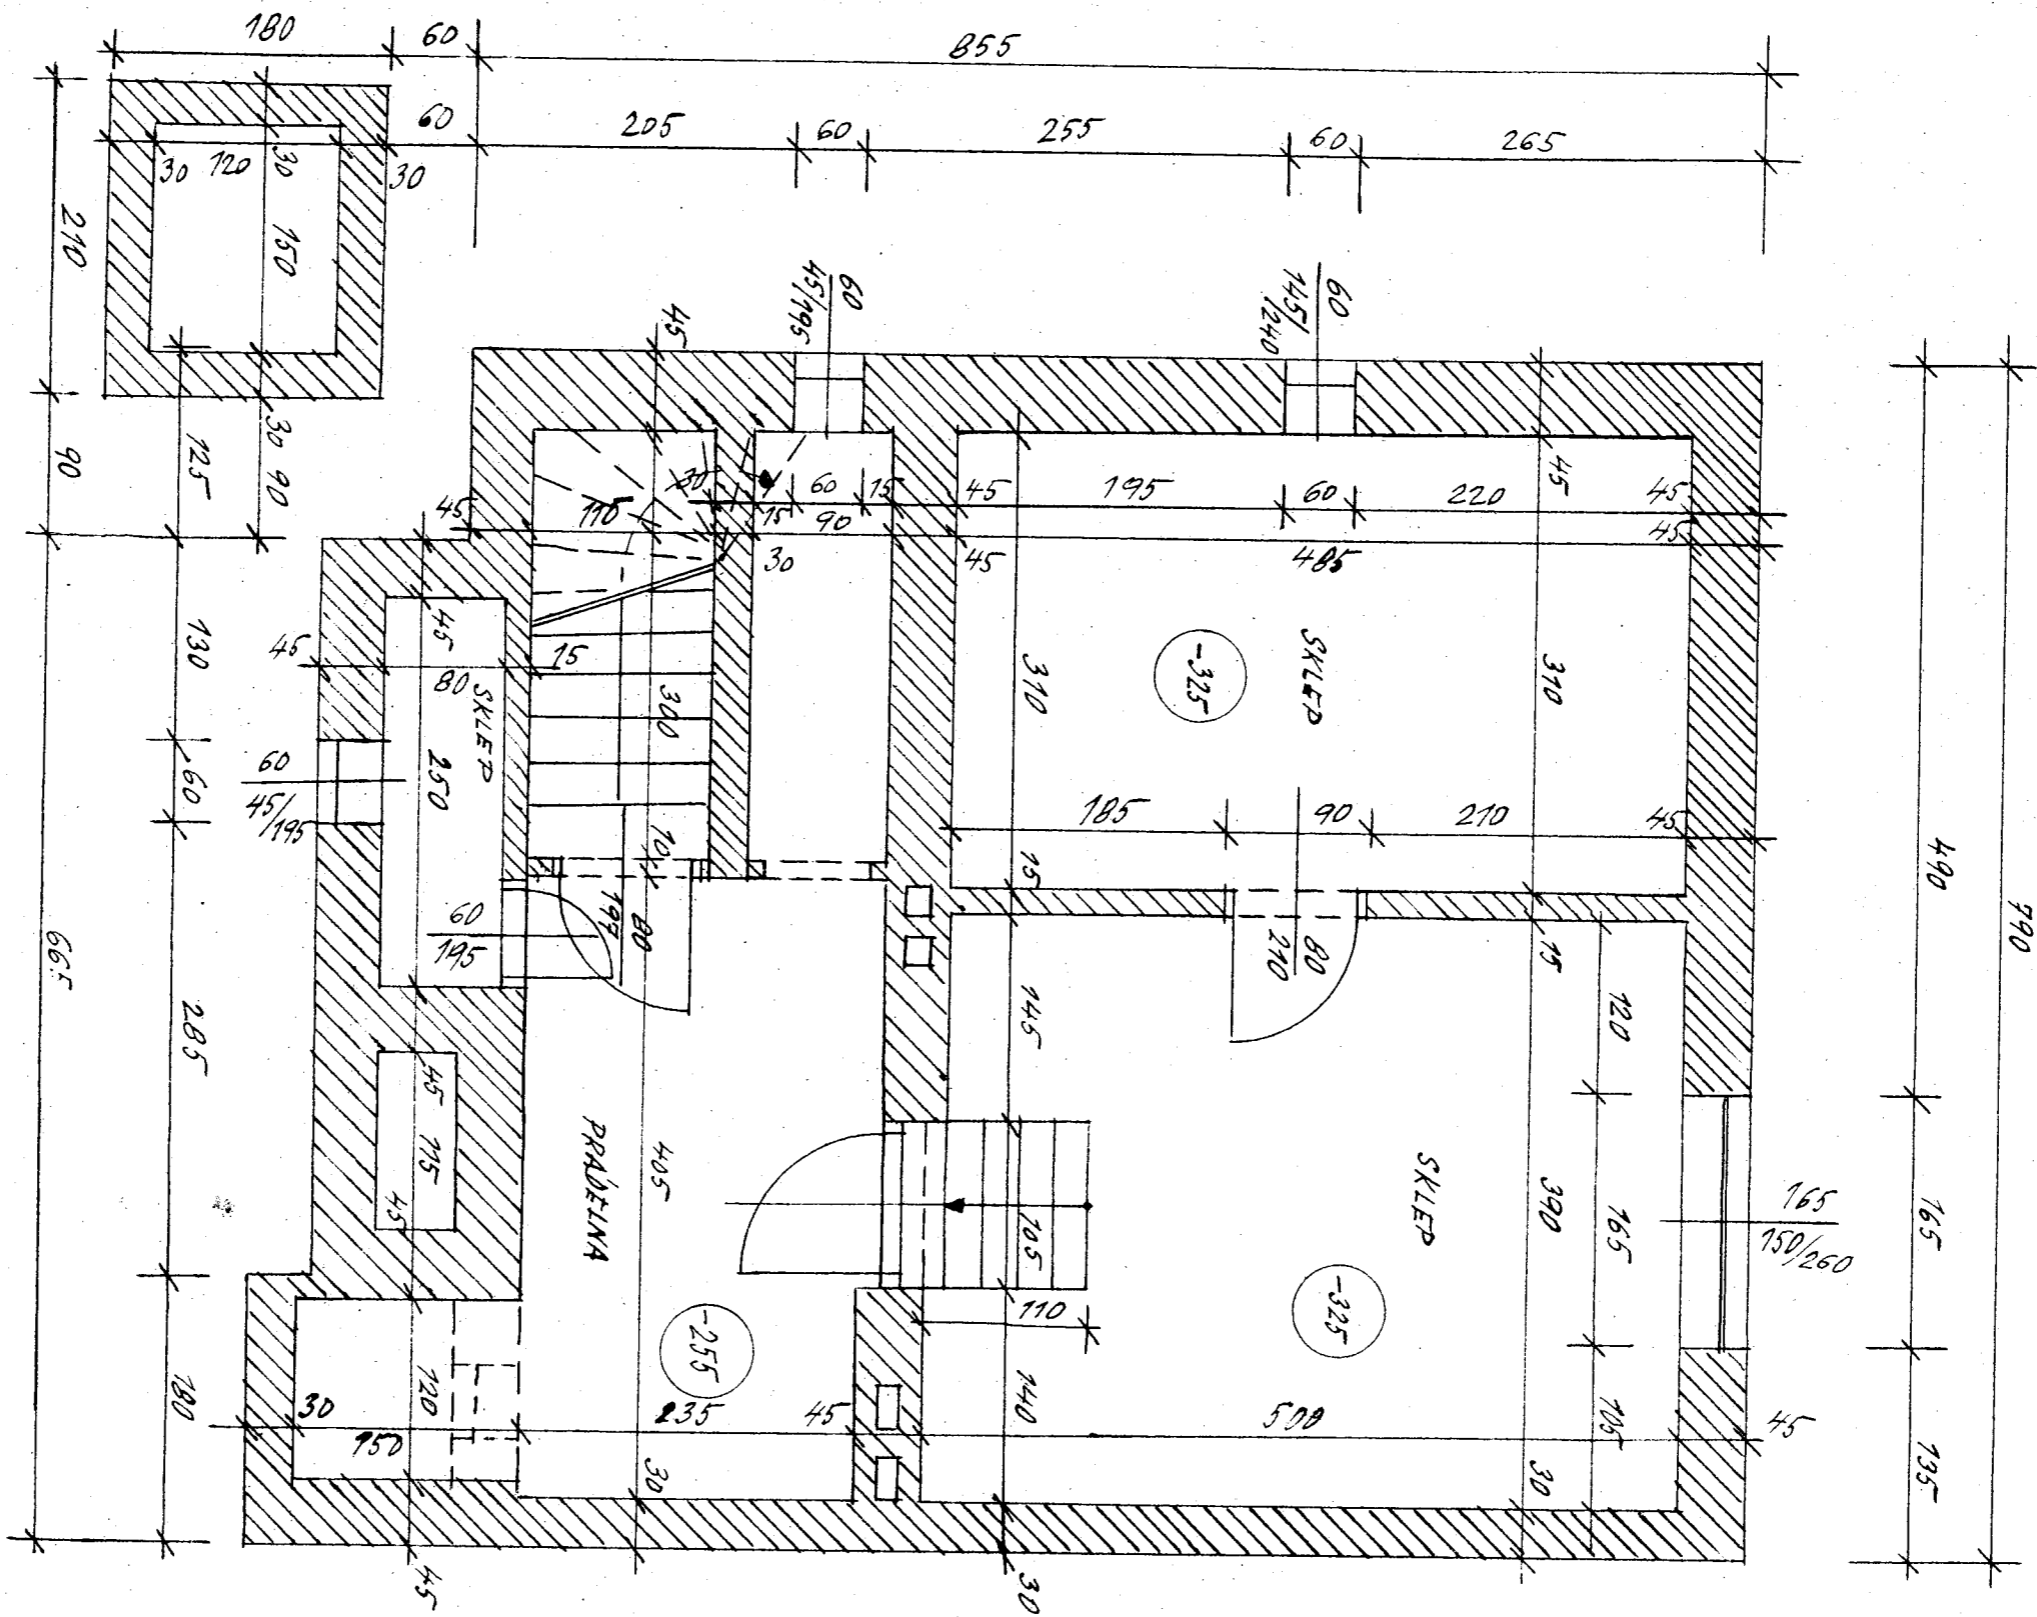

OBJEKT:	PRŮJEDNA:
STAVEBNÍK:	ING. OLGA HEJNOVÁ
KAREL PLOČEK, CHDOUČOV 421	CHDOUČOV 697
SKLEPY	LISTOVÍ
	KUŘENÍ 67
	TEPLOTA:
	1:50