



PRÍZEMÍ 1:50

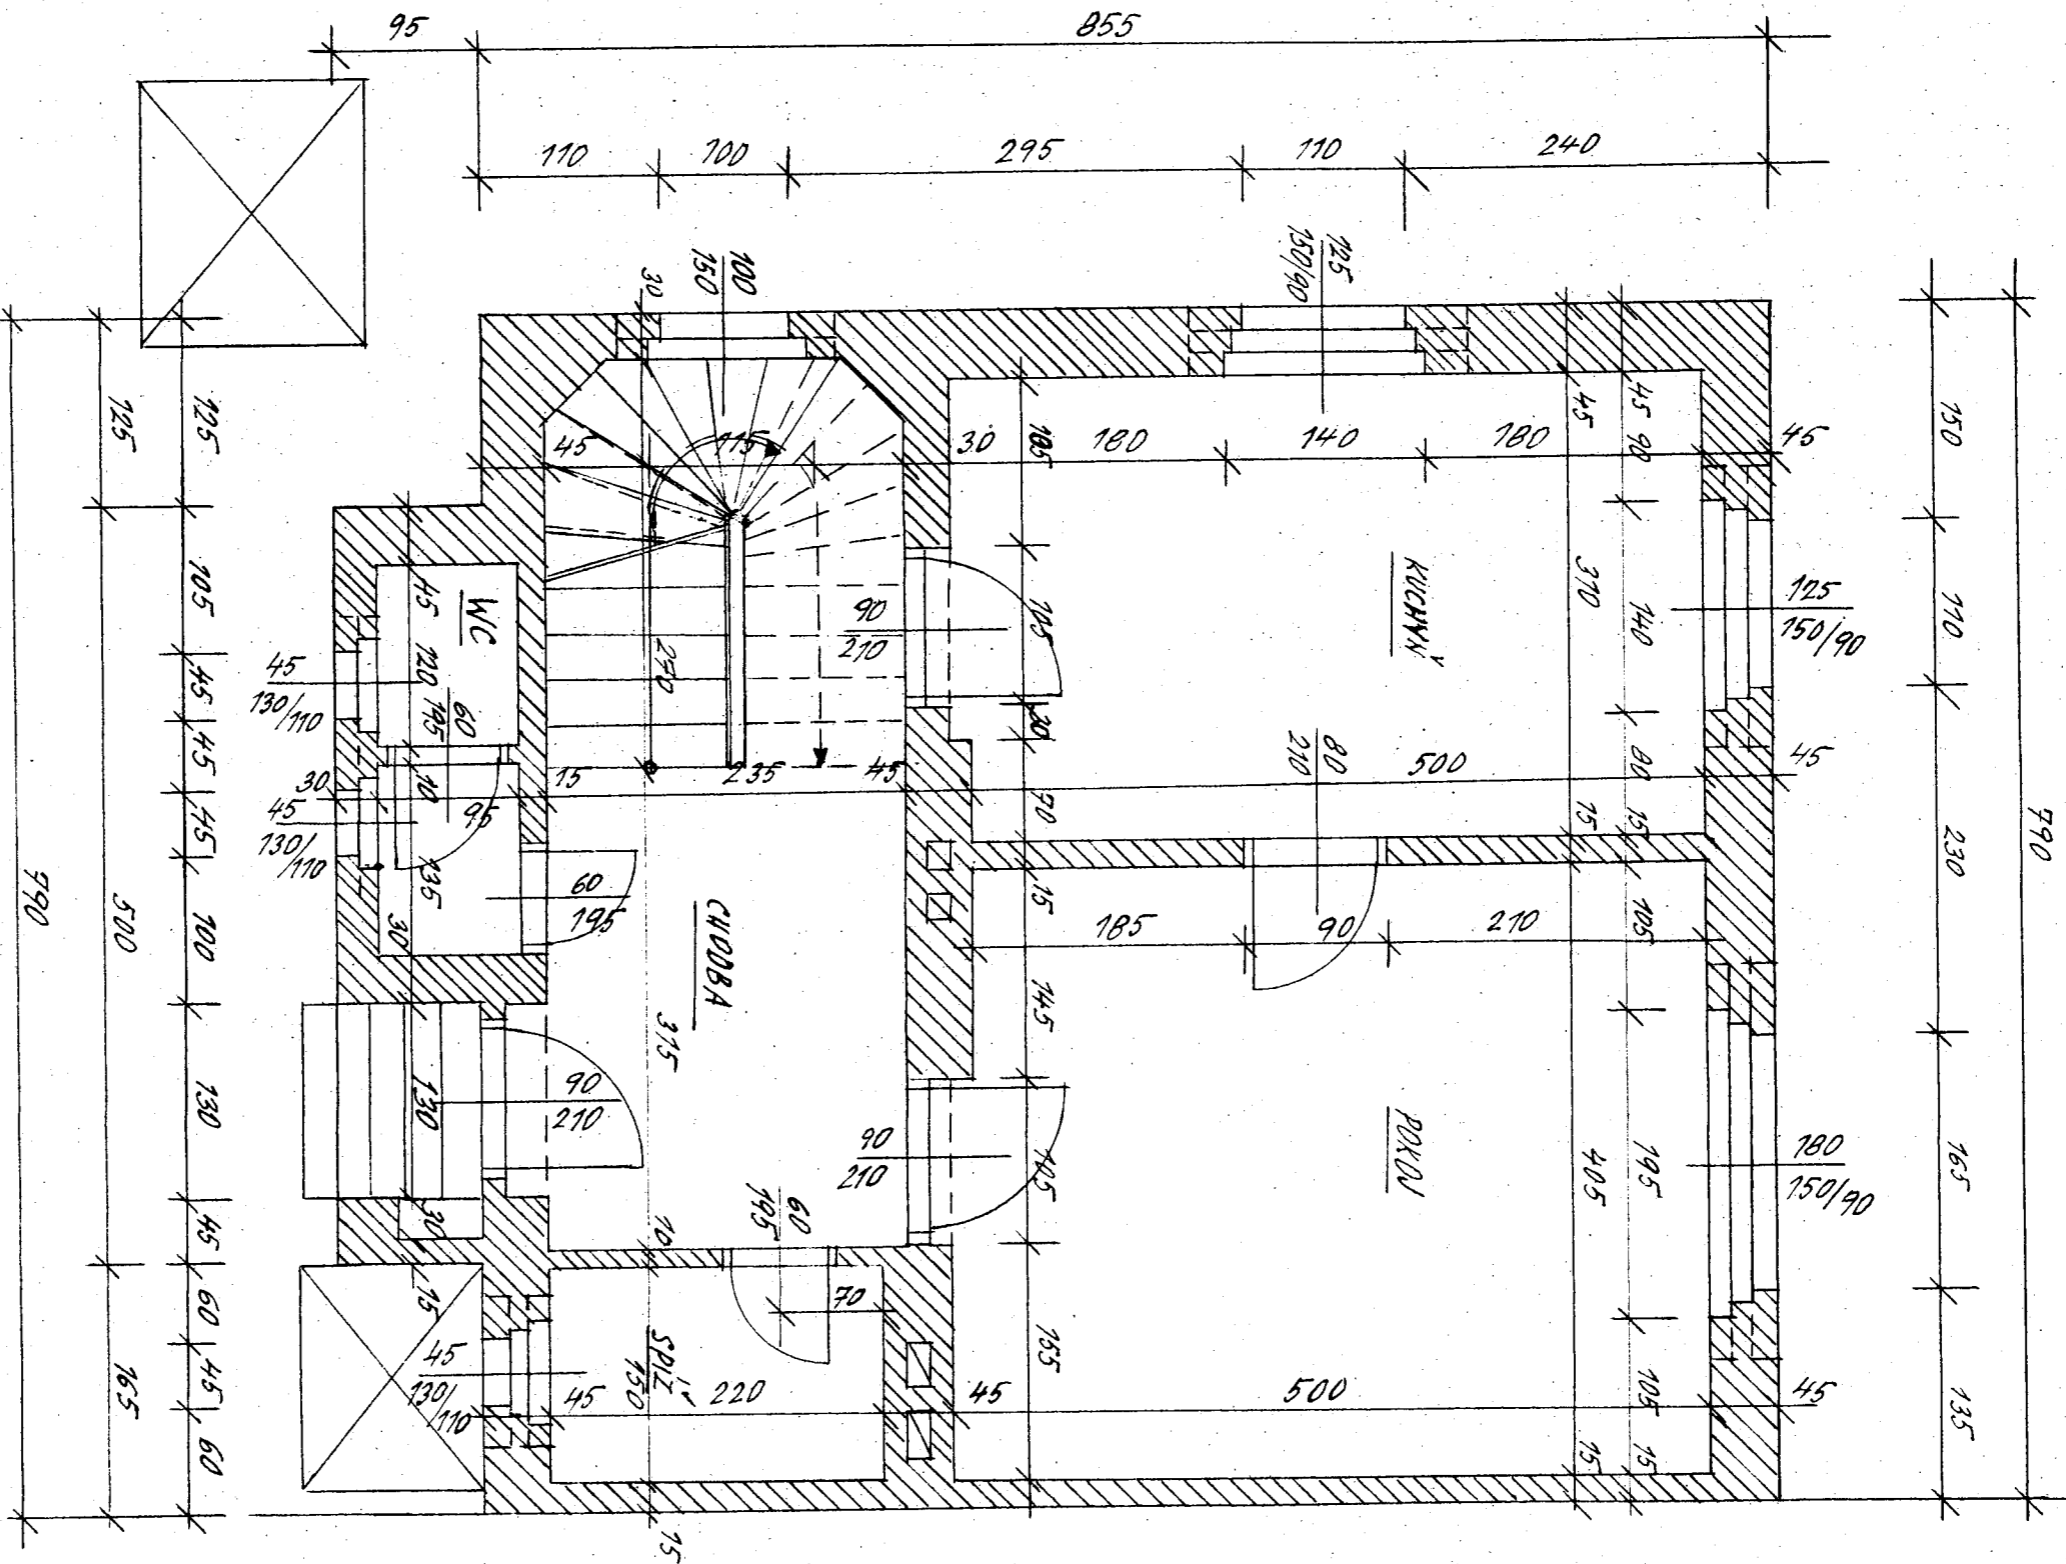

F 0 ... PODLAHA PRÍZEMÍ

SPOLÉČNÁ
STUŽNÁ

H R A N I C E
P O Z E M K U

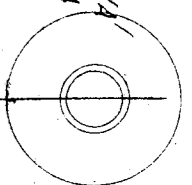

OBJEKT:	STAVEBNÍK	VYPRACOVÁL:
RODINNÝ DOHEK č. 421	KARL PLOČEK, ČADCOV č. 421	ING. OUGA HEDVÍČKA / CHODIV 697
PRÍZEMÍ		HEVŘIČKA / DĚLOU 67
		1:50